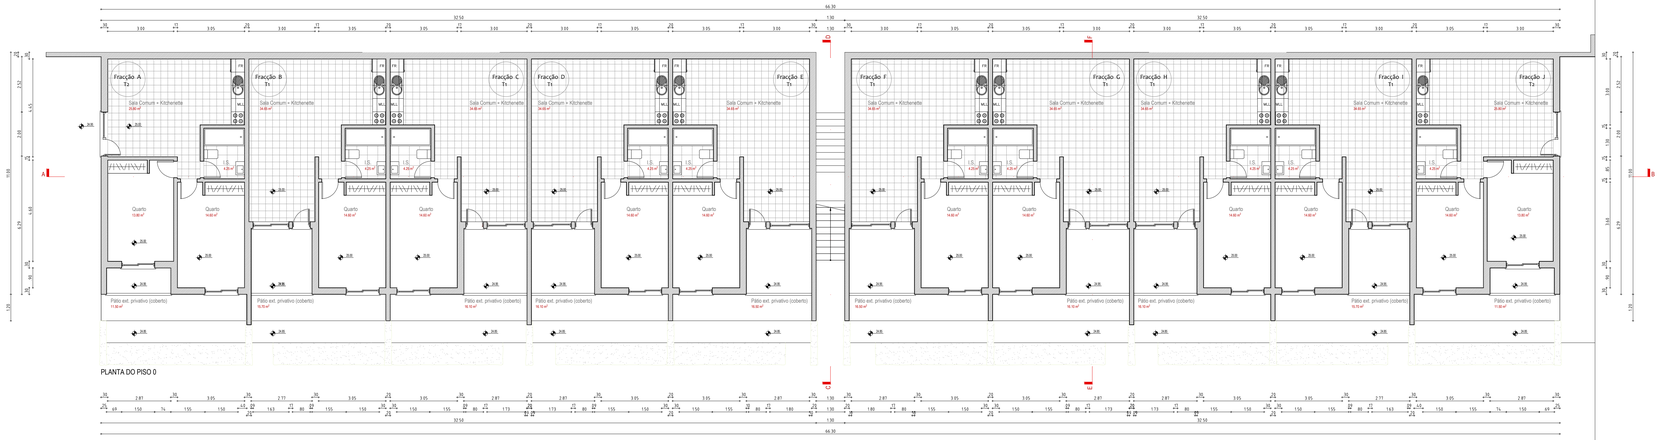

PLANTA DO PISO 0

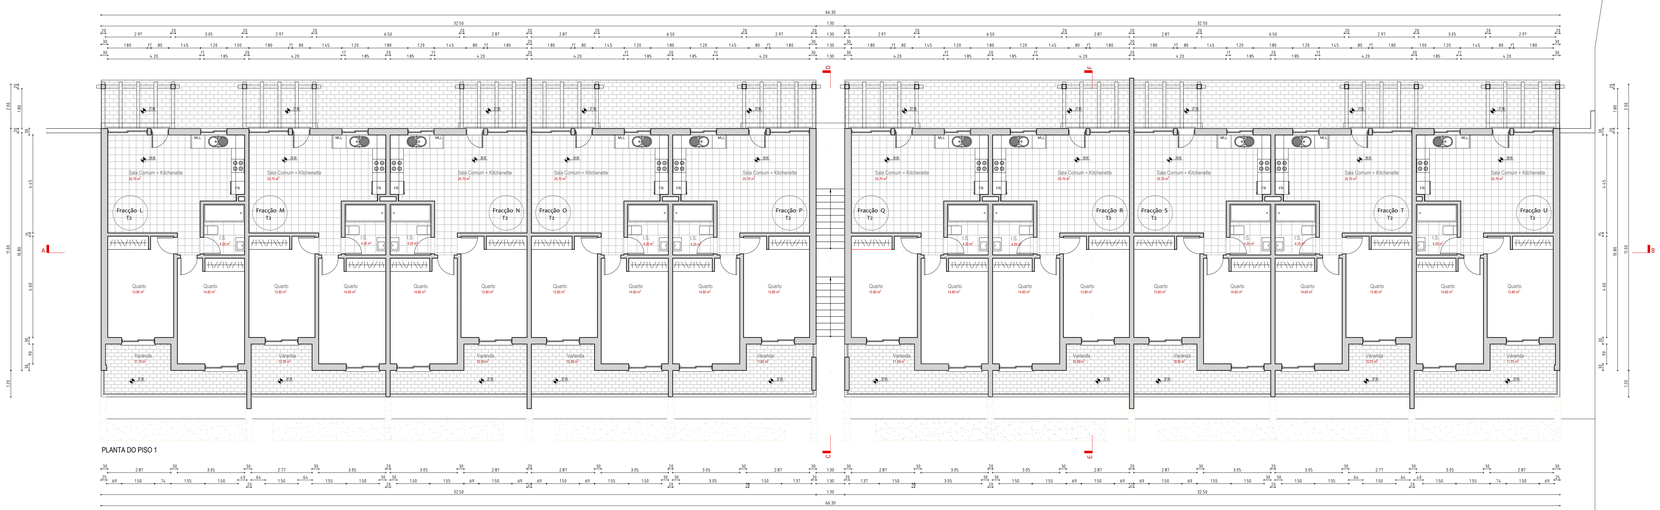

PLANTA DO PISO 1

LEGENDA:

1	2	3	4	5	6	7	8	9	10
11	12	13	14	15	16	17	18	19	20

1	2	3	4	5	6	7	8	9	10
11	12	13	14	15	16	17	18	19	20

Requerente
URBANIPERA - SOCIEDADE DE CONSTRUÇÃO, S.A.

SSA
Rua das Fontainhas, nº 76
1300-257 Lisboa, Portugal
Tel +351 210198600 | jorge@sousasantos.com

Designação do projeto
HABITAÇÃO MULTIFAMILIAR - BARROCAL

Localização
BARROCAL - PÊRA - SILVES

Fase/Descrição
CP - OBRAS DE ALTERAÇÕES

Data
janeiro 2026

Especialidade
ARQUITECTURA

Sub-especialidade
--

Título do desenho
PLANTA DO PISO 0 - PISO 1 (PROPOSTA)

Autor
JORGE SOUSA SANTOS PAULO MARQUES

Escala
1:100

Código do desenho
0001 -- EP ARQ -- DS SSA 05 --
nº do processo | zona ou bloco | fase do projeto | especialidade | sub-especialidade | tipo documento | emissor | nº de folha | revisão

TODOS OS DIREITOS RESERVADOS NOS TERMOS DO CÓDIGO DOS DIREITOS DE AUTOR E DOS DIREITOS CONEXOS